

ΕΦΗΜΕΡΙΣ ΤΗΣ ΚΥΒΕΡΝΗΣΕΩΣ
ΤΗΣ ΕΛΛΗΝΙΚΗΣ ΔΗΜΟΚΡΑΤΙΑΣ

ΕΝ ΑΘΗΝΑΙΣ ΤΗι 29 ΙΟΥΛΙΟΥ 1976	ΤΕΥΧΟΣ ΤΕΤΑΡΤΟΝ	ΑΡΙΘΜΟΣ ΦΥΛΛΟΥ 218

ΠΕΡΙΕΧΟΜΕΝΑ

ΠΟΛΕΟΔΟΜΙΑ

ΔΙΑΤΑΓΜΑΤΑ

ΑΠΟΦΑΣΕΙΣ

ΔΙΟΡΘΩΣΕΙΣ ΗΜΑΡΤΗΜΕΝΩΝ

ΠΟΛΕΟΔΟΜΙΑ

ΔΙΑΤΑΓΜΑΤΑ

(1)

Περὶ τροποποιήσεως τοῦ ρυμοτομικοῦ σχεδίου Ἰωαννίνων.

Ο ΠΡΟΕΔΡΟΣ ΤΗΣ ΕΛΛΗΝΙΚΗΣ ΔΗΜΟΚΡΑΤΙΑΣ

Ἔχοντες ὑπ' ὄψει τὰς διατάξεις τοῦ ἀπὸ 17 Ἰουλίου 1923 Ν. Δ/τος «περὶ σχεδίων πόλεων κλπ.» ὡς μεταγενεστέρως ἐτροποποιήθησαν καὶ συνεπληρώθησαν καὶ εἰδικώτερον τῶν ἄρθρων 2 (παρ. 1) 3, 9 καὶ 70 αὐτοῦ, τοῦ Ν.Δ. 8/1973 «περὶ Γ.Ο.Κ.», τῆς παρ. 3 τοῦ ἄρθρου 12 τοῦ Ν. Δ/τος 1262/72 (ΦΕΚ 194 τ. Α') ὡς αὕτη ἀντικατεστάθη διὰ τοῦ ἄρθρου 3 τοῦ Ν.Δ. 198/1973 (ΦΕΚ 267 τ. Α'), τοῦ Α.Ν. 627/1968 «περὶ Ὀργανισμοῦ Σχολικῶν Κτιρίων κλπ.» (ΦΕΚ 266 τ. Α') καὶ εἰδικώτερον τοῦ ἄρθρου 17 αὐτοῦ, καὶ ἰδόντες τὴν ὑπ' ἀριθ. 197/1973 πρᾶξιν τοῦ Δημοτικοῦ Συμβουλίου Ἰωαννιτῶν, τὰς ὑπ' ἀριθ. 683/1973 καὶ 191/1974 γνωμοδοτήσεις τοῦ Συμβουλίου Δημοσίων Ἔργων (Τμῆμα Μελετῶν), ὡς καὶ τὴν ὑπ' ἀριθ. 443/1974 γνωμοδότησιν τοῦ Συμβουλίου τῆς Ἐπικρατείας, προτάσει τοῦ Ἡμετέρου ἐπὶ τῶν Δημοσίων Ἔργων Ὑπουργοῦ, ἀποφασίζομεν καὶ διατάσσομεν:

Ἄρθρον μόνον.

Ἐγκρίνεται ἡ τροποποίησις τοῦ ρυμοτομικοῦ σχεδίου Ἰωαννίνων, εἰς περιοχὴν Ἀμπελοκήπων, ὡς καὶ α) ὁ ἀποχαρακτηρισμὸς τοῦ δυνάμει τοῦ ἀπὸ 23.2.1973 Β. Δ/τος «περὶ ἀναθεωρήσεως τοῦ ρυμοτομικοῦ σχεδίου Ἰωαννίνων εἰς περιοχὴν Ἀμπελοκήπων» (ΦΕΚ 48 τ. Δ') ἐγκριθέντος ὑπ' ἀριθ. 349 χώρου, δι' ἀνέγερσιν Σχολείου καὶ ἡ μετατροπὴ αὐτοῦ εἰς οἰκοδομήσιμον τοιοῦτον, καὶ β) ἡ συνένωσις τμημάτων τῶν ὑπ' ἀριθ. 350 καὶ 352 οἰκοδομικῶν τετραγώνων καὶ ὁ καθορισμὸς τοῦ προκύπτοντος ἑνιαίου χώρου, δι' ἀνέγερσιν Σχολείου, ὡς ἐμφαίνεται εἰς τὸ ὑπὸ τοῦ Προϊσταμένου τῆς Ὑπηρεσίας Οἰκισμοῦ, τεθεωρημένον διὰ τῆς ὑπ' ἀριθ. Ε. 19521/1976 πράξεως αὐτοῦ σχετικὸν πρωτότυπον διάγραμμα ὑπὸ κλίμακα 1:500 οὗτινος συνοπτικὸν ἀντίτυπον δημοσιεύεται μετὰ τοῦ παρόντος.

Κατὰ τὸ πρόσωπον τῶν οἰκοπέδων, ὠκοδομημένων ἢ μή, τῶν κειμένων ἐπὶ τοῦ διὰ τῆς παραγράφου 1 τοῦ παρόντος ἐγκρινομένου ὑπ' ἀριθ. 349 οἰκοδομικοῦ τετραγώνου καὶ ἐχόντων πρόσωπον πρὸς τὴν ὁδὸν Ἀνωνύμου, ἐπιβάλλεται προκήπιον (πρασιὰ) πλάτους τεσσάρων (4) μέτρων, ὡς ἐν τῷ σχεδίῳ ἐμφαίνεται.

Εἰς τὸν αὐτὸν ἐπὶ τῶν Δημοσίων Ἔργων Ὑπουργὸν ἀνατίθεμεν τὴν δημοσίευσιν καὶ ἐκτέλεσιν τοῦ παρόντος Διατάγματος.

Ἐν Ἀθήναις τῇ 12 Ἰουνίου 1976

Ο ΠΡΟΕΔΡΟΣ ΤΗΣ ΔΗΜΟΚΡΑΤΙΑΣ
ΚΩΝΣΤΑΝΤΙΝΟΣ Δ. ΤΣΑΤΣΟΣ

Ο ΥΠΟΥΡΓΟΣ ΔΗΜΟΣΙΩΝ ΕΡΓΩΝ
ΧΡΙΣΤΟΦΟΡΟΣ ΣΤΡΑΤΟΣ

ΥΠΟΥΡΓΕΙΟΝ ΔΗΜΟΣΙΩΝ ΕΡΓΩΝ

ΙΩΑΝΝΙΝΑ

(2)

Περὶ τροποποιήσεως τοῦ ρυμοτομικοῦ σχεδίου Θεσσαλονίκης.

Ο ΠΡΟΕΔΡΟΣ ΤΗΣ ΕΛΛΗΝΙΚΗΣ ΔΗΜΟΚΡΑΤΙΑΣ

Ἔχοντες ὑπ' ὄψει τὰς διατάξεις τοῦ ἀπὸ 17 Ἰουλίου 1923 Ν.Δ. «περὶ σχεδίων πόλεων κλπ.», ὡς μεταγενεστέρως ἐτροποποιήθησαν καὶ συνεπληρώθησαν καὶ εἰδικώτερον τῶν ἄρθρων 2 (παρ. 1), 3, 9 καὶ 70 αὐτοῦ, τοῦ Ν.Δ. 8/73 «περὶ ΓΟΚ» ὡς ἐτροποποιήθη διὰ τοῦ Ν.Δ. 205/74 (ΦΕΚ 363 τ. Α') καὶ δὴ τοῦ ἄρθρου 125 (παρ. 5) αὐτοῦ καὶ ἰδόντες τὰς ὑπ' ἀριθ. 700/1970, 122/1971, 605/1973 καὶ 1080/1973 πράξεις τοῦ Δημοτικοῦ Συμβουλίου Θεσσαλονίκης, τὰς ὑπ' ἀριθ. 288/1972 καὶ 741/1975 γνωμοδοτήσεις τοῦ Συμβουλίου Δημοσίων Ἔργων (Τμῆμα Μελετῶν) ὡς καὶ τὴν ὑπ' ἀριθ. 370/1976 γνωμοδότησιν τοῦ Συμβουλίου τῆς Ἐπικρατείας, προτάσει τοῦ Ἡμετέρου ἐπὶ τῶν Δημοσίων Ἔργων Ὑπουργοῦ, ἀποφασίζομεν καὶ διατάσσομεν:

Ἄρθρον 1.

Ἐγκρίνεται ἡ τροποποίησις τοῦ ρυμοτομικοῦ σχεδίου Θεσσαλονίκης, κατὰ τὸ ὑπ' ἀριθ. 91 οἰκοδομικὸν τετράγωνον καὶ κατὰ τὰς ὑπ' ἀριθ. 91Α, 91Β καὶ 91Γ οἰκοδομικὰς μονάδας, ὡς ἐμφαίνεται εἰς τὸ ὑπὸ τοῦ Προϊσταμένου τῆς Ὑπηρεσίας Οἰκισμοῦ τεθεωρημένον διὰ τῆς ὑπ' ἀριθ. Ε. 21375/1976 πράξεως αὐτοῦ σχετικὸν πρωτότυπον διάγραμμα ὑπὸ κλίμακα 1:500, οὗτινος συνοπτικὸν ἀντίτυπον δημοσιεύεται μετὰ τοῦ παρόντος.

Ἄρθρον 2.

Κατὰ τὸ πρόσωπον τῶν οἰκοπέδων, ᾠκοδομημένων ἢ μή, τῶν ἐχόντων πρόσωπον ἐπὶ τοῦ πεζοδρομίου, περιορίζεται τὸ προβλεπόμενον ὑπὸ τοῦ ἐγκεκριμένου ρυμοτομικοῦ σχεδίου προκήπιον (πρασιὰ) ἐπὶ τῶν οἰκοπέδων τῶν κειμένων ἐπὶ τοῦ ὑπ' ἀριθ. 91 οἰκοδομικοῦ τετραγώνου ἀπὸ τέσσαρα (4) εἰς δύο (2) μέτρα καὶ ἐπιβάλλεται νέον τοιοῦτον ἐπὶ τῶν οἰκοπέδων τῶν κειμένων ἐπὶ τῶν ὑπ' ἀριθ. 91Α, 91Β καὶ 91Γ οἰκοδομικῶν μονάδων πλάτους δύο (2) μέτρων, ὡς ἐν τῷ αὐτῷ διαγράμματι ἐμφαίνεται.

Εἰς τὸν αὐτὸν ἐπὶ τῶν Δημοσίων Ἔργων Ὑπουργὸν ἀνατίθεμεν τὴν δημοσίευσιν καὶ ἐκτέλεσιν τοῦ παρόντος Διατάγματος.

Ἐν Ἀθήναις τῇ 24 Ἰουνίου 1976

Ο ΠΡΟΕΔΡΟΣ ΤΗΣ ΔΗΜΟΚΡΑΤΙΑΣ

ΚΩΝΣΤΑΝΤΙΝΟΣ ΤΣΑΤΣΟΣ

Ο ΥΠΟΥΡΓΟΣ ΔΗΜΟΣΙΩΝ ΕΡΓΩΝ

ΧΡΙΣΤΟΦΟΡΟΣ ΣΤΡΑΤΟΣ

ΘΕΣΣΑΛΟΝΙΚΗ
ΟΔΟΣ ΧΡ. ΧΡΙΣΤΟΒΑΣΙΛΗ (ΠΑΥΡΟΜΙΧΑΛΗ)
ΟΔ. Λ. ΠΟΡΦΥΡΑ
ΥΠΟΥΡΓΕΙΟΝ
E 213/9/1976
τοῦ ρυμοτομικοῦ σχεδίου
23 Ἰουνίου 1976
Ε. ΣΤΑΘΑΚΗΣ

(3)

Περὶ ἀναστολῆς τῶν οἰκοδομικῶν ἐργασιῶν εἰς τὴν ἐκτὸς τοῦ ἐγκεκριμένου ρυμοτομικοῦ σχεδίου περιοχὴν τοῦ Δήμου Ἀχαρνῶν (Ἀττικῆς).

Ο ΠΡΟΕΔΡΟΣ ΤΗΣ ΕΛΛΗΝΙΚΗΣ ΔΗΜΟΚΡΑΤΙΑΣ

Ἔχοντες ὑπ' ὄψει τὰς διατάξεις τοῦ ἀπὸ 17 Ἰουλίου 1923 Ν. Δ/τος «περὶ σχεδίων πόλεων κλπ.», ὡς μεταγενεστέρως ἐτροποποιήθησαν καὶ συνεπληρώθησαν καὶ εἰδικώτερον τοῦ ἄρθρου 8 αὐτοῦ, καὶ τοῦ ἀπὸ 6.4.1971 Β. Δ/τος «περὶ συμπληρώσεως τῆς παραγράφου 7 τοῦ ἄρθρου 19 τοῦ ἀπὸ 3.4.29 Ν. Δ/τος «περὶ Γενικοῦ Οἰκοδομικοῦ Κανονισμοῦ τοῦ Κράτους» (ΦΕΚ 81 τ. Δ') ὡς τοῦτο διετηρήθη ἐν ἰσχύι διὰ τοῦ ἄρθρου 128 τοῦ Ν. Δ/τος 8/1973 «περὶ Γ.Ο.Κ.» καὶ ἰδόντες τὴν ὑπ' ἀριθ. 31/1976 πρᾶξιν τοῦ Δημοτικοῦ Συμβουλίου Ἀχαρνῶν (Ἀττικῆς), τὴν ὑπ' ἀριθ. 331/1976 γνωμοδότησιν τοῦ Συμβουλίου Δημοσίων Ἔργων (Τμῆμα Μελετῶν), ὡς καὶ τὴν ὑπ' ἀριθ. 359/1976 γνωμοδότησιν τοῦ Συμβουλίου τῆς Ἐπικρατείας, προτάσει τοῦ Ἡμετέρου ἐπὶ τῶν Δημοσίων Ἔργων Ὑπουργοῦ, ἀπεφασίσαμεν καὶ διατάσσομεν:

Ἄρθρον μόνον


Ἀπαγορεύονται ἐπὶ ἓν (1) ἔτος, αἱ οἰκοδομικαὶ ἐργασίαι καὶ ἡ χορήγησις οἰκοδομικῶν ἀδειῶν εἰς τὴν ἐκτὸς τοῦ ἐγκεκριμένου ρυμοτομικοῦ σχεδίου περιοχὴν τοῦ Δήμου Ἀχαρνῶν (Ἀττικῆς), ὡς αὕτη ἐμφαίνεται περικλειομένη διὰ κυανῆς γραμμῆς εἰς τὸ ὑπὸ τοῦ Προϊσταμένου τῆς Ὑπηρεσίας Οἰκισμοῦ τεθεωρημένον διὰ τῆς ὑπ' ἀριθ. Ε.21502/1976 πράξεως αὐτοῦ σχετικὸν πρωτότυπον διάγραμμα ὑπὸ κλίμακα 1:10.000, οὗτινος συνοπτικὸν ἀντίτυπον δημοσιεύεται μετὰ τοῦ παρόντος.


Εἰς τὸν αὐτὸν ἐπὶ τῶν Δημοσίων Ἔργων Ὑπουργὸν ἀνατίθεμεν τὴν δημοσίευσιν καὶ ἐκτέλεσιν τοῦ παρόντος Διατάγματος.

Ἐν Ἀθήναις τῇ 24 Ἰουνίου 1976

Ο ΠΡΟΕΔΡΟΣ ΤΗΣ ΔΗΜΟΚΡΑΤΙΑΣ
ΚΩΝΣΤΑΝΤΙΝΟΣ ΤΣΑΤΣΟΣ

Ο ΥΠΟΥΡΓΟΣ ΔΗΜΟΣΙΩΝ ΕΡΓΩΝ
ΧΡΙΣΤΟΦΟΡΟΣ ΣΤΡΑΤΟΣ

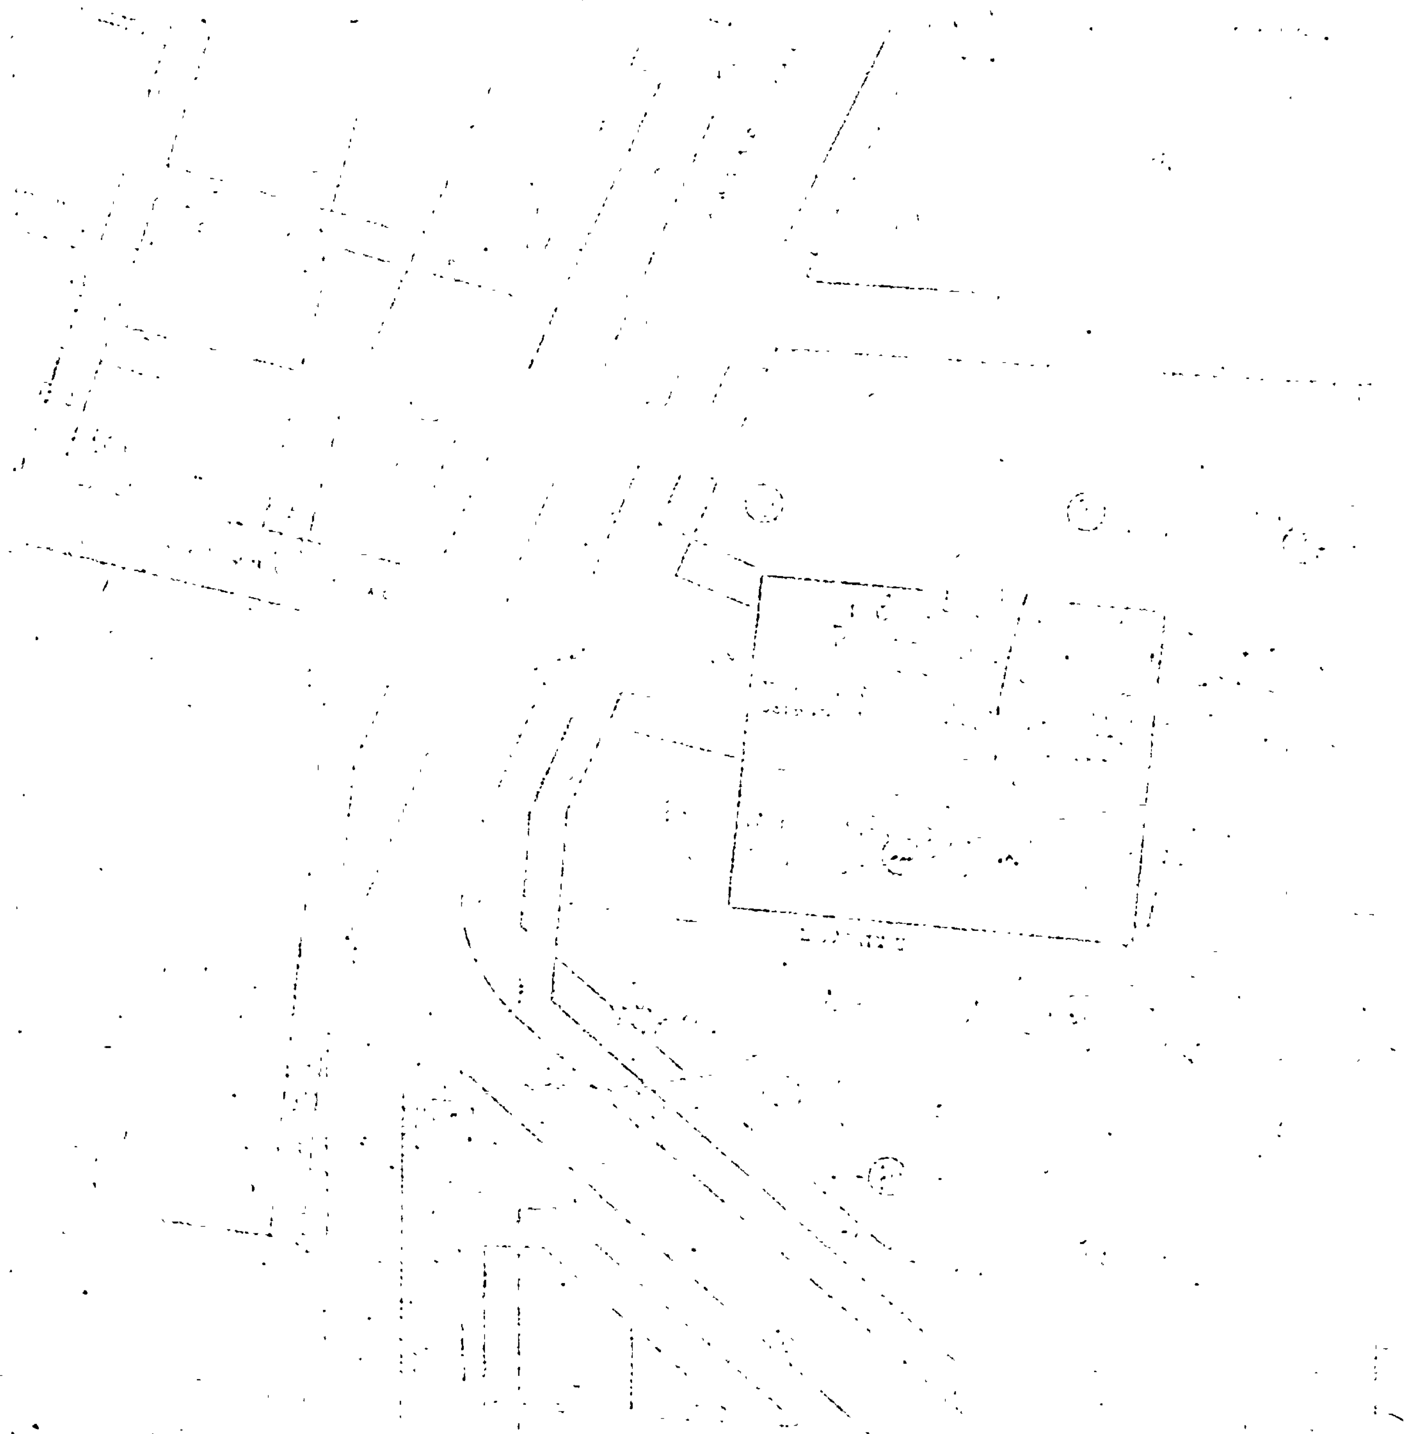

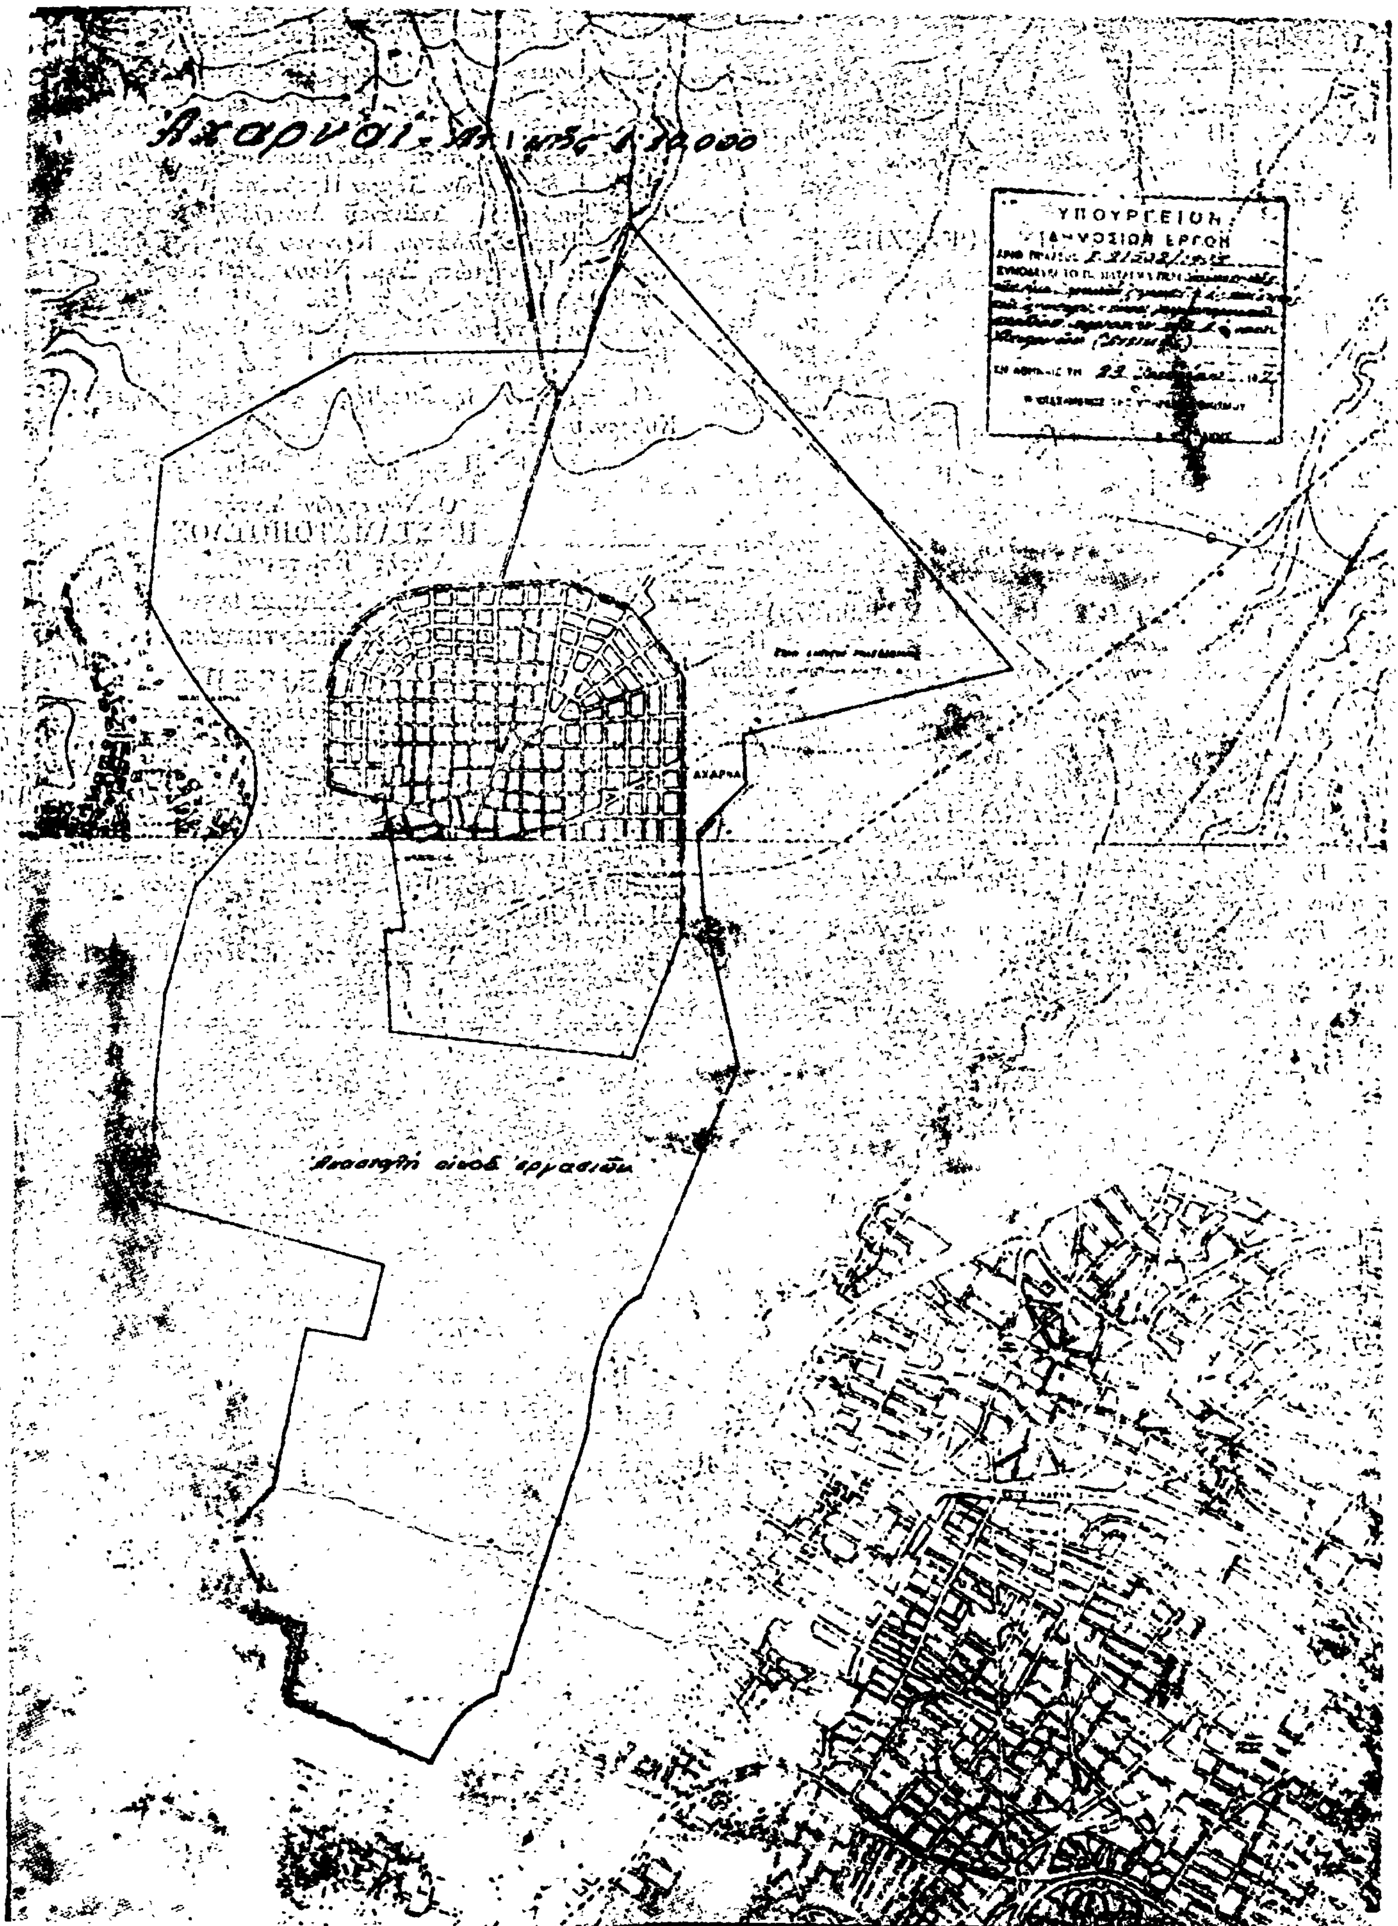
ΥΠΟΥΡΓΕΙΟΝ
ΔΗΜΟΣΙΩΝ ΕΡΓΩΝ
ΑΧΑΡΝΑΙ

ΑΠΟΦΑΣΕΙΣ

'Αριθ. Τ.Υ. 4696 (4)

Περί δικαιώματος καταβολής παρακαταθέσεως υπό του Νικολάου 'Ηλία Τσολακίδη και λοιπών συνδιοκτητών διά λογ/σμόν των παροδίων ιδιοκτητών εν τω Νομώ Πρεβέζης.

Ο ΝΟΜΑΡΧΗΣ ΠΡΕΒΕΖΗΣ

Λαβών υπ' όψιν :

1. Την υπ' αριθ. ΤΥ 5512/10.7.1973 πράξιν του παρά τη Δ/νσει ΤΥΝ Πρεβέζης, Γραφείου Πολ/κών 'Εφαρμογών, περί τακτοποιήσεως, προσκυρώσεως και ανολογισμού υποχρεώσεων προς διάνοιξιν νέας οδού εις την συμβολήν των οδών Ζαλόγγου, 'Ιγνατίου Βέμη και Πεδιάδων.

2. Την υπ' αριθ. ΤΥ 5227/15.10.1974 ημετέραν απόφασιν δι' ής ενεκρίθη η ανωτέρω πράξις.

3. Το γεγονός ότι δεν υπεβλήθη κατά της αποφάσεως ημών προσφυγή και ούτω η πράξις κατέστη τελεσίδικος.

4. Το από 27.8.1970 Β.Δ. (ΦΕΚ 212 Δ'/26.9.1970) περί αναθεωρήσεως του ρυμοτομικού σχεδίου της πόλεως Πρεβέζης και των όρων περιορισμών δομήσεως των οικοπέδων αυτού.

5. Την υπ' αριθ. 136/1975 απόφασιν του Μονομελούς Πρωτοδικείου Πρεβέζης περί καθορισμού προσωρινής τιμής μονάδος αποζημιώσεως.

6. Το άρθρον 34 παρ. 3 του Ν.Δ. 17.7.1923 «περί σχεδίων πόλεων κλπ.».

7. Το άρθρον 75 παρ. 1 του Ν.Δ. 17.7.1923 «περί σχεδίων πόλεων κλπ.».

8. Την υπ' αριθ. 666/1970 γνωμοδότησιν του Ν.Σ. του Κράτους.

9. Την από 2.7.1976 αίτησιν του Νικολάου 'Ηλ. Τσολακίδη και λοιπών συνιδιοκτητών, αποφασίζομεν :

'Εγκρίνομεν την εκ μέρους των Νικολάου Τσολακίδη, Αικατερίνης συζ. Μαν. Καραγκούνη, Ευαγγελίας συζ. Δημ. Παππά και Μαρίας συζ. 'Ιωάννου 'Αρκουδέα, καταβολήν παρακαταθέσεως αποζημιώσεως διά λογ/σμόν των παροδίων ιδιοκτητών, Δήμου Πρεβέζης, Λάμπρου Κιτσαντά, 'Ηλία Τσολακίδη, Δαμιανού Δανιηλίδη, Χαρίση Μπόχτη, Μαρίας Βασ. Σολδάτου, Κων/νου Δημ. Νίκου, Γεωργίου Δ. Νίκου, Παναγιώτη Δημ. Νίκου και Γεωργίου και 'Ιωάννου Ευάγ. Ζιώγα προς συντέλεσιν της αποζημιώσεως διά την διάνοιξιν της οδού εις την συμβολήν των οδών Ζαλόγγου, 'Ιγνατίου Βέμη και Πεδιάδων.

'Η παρούσα δημοσιευθήτω διά της 'Εφημερίδος της Κυβερνήσεως.

'Εν Πρεβέζη τη 8 'Ιουλίου 1976

'Ο Νομαρχών Δ/ντής
Π. ΣΤΑΜΑΤΟΠΟΥΛΟΣ
Δ/ντής 'Εσωτερικών

ΔΙΟΡΘΩΣΕΙΣ ΗΜΑΡΤΗΜΕΝΩΝ

(5)

Εις την ειδοποίησιν της γενομένης παρακαταθέσεως αποζημιώσεως, λόγω προσκυρώσεως τμήματος οικοπέδου εν 'Αθήναις (Ν. Λιόσια) υπό της Κωνσταντίνας συζύγου Δημητρίου Σεϊτώνη, την δημοσιευθεῖσαν εις το υπ' αριθ. 203/13.7.1976 Φ.Ε.Κ. (τεύχος Δ'), σελίς 1714, ο αριθμός γραμματίου του Ταμείου Παρακαταθηκών και Δανείων, αντί του εσφαλμένου «42067/31 Μαΐου 1976» τίθεται εις το ορθόν «420467/31 Μαΐου 1976».

('Εκ του 'Εθνικού Τυπογραφείου)